RZUT PARTERU Skala 1:80

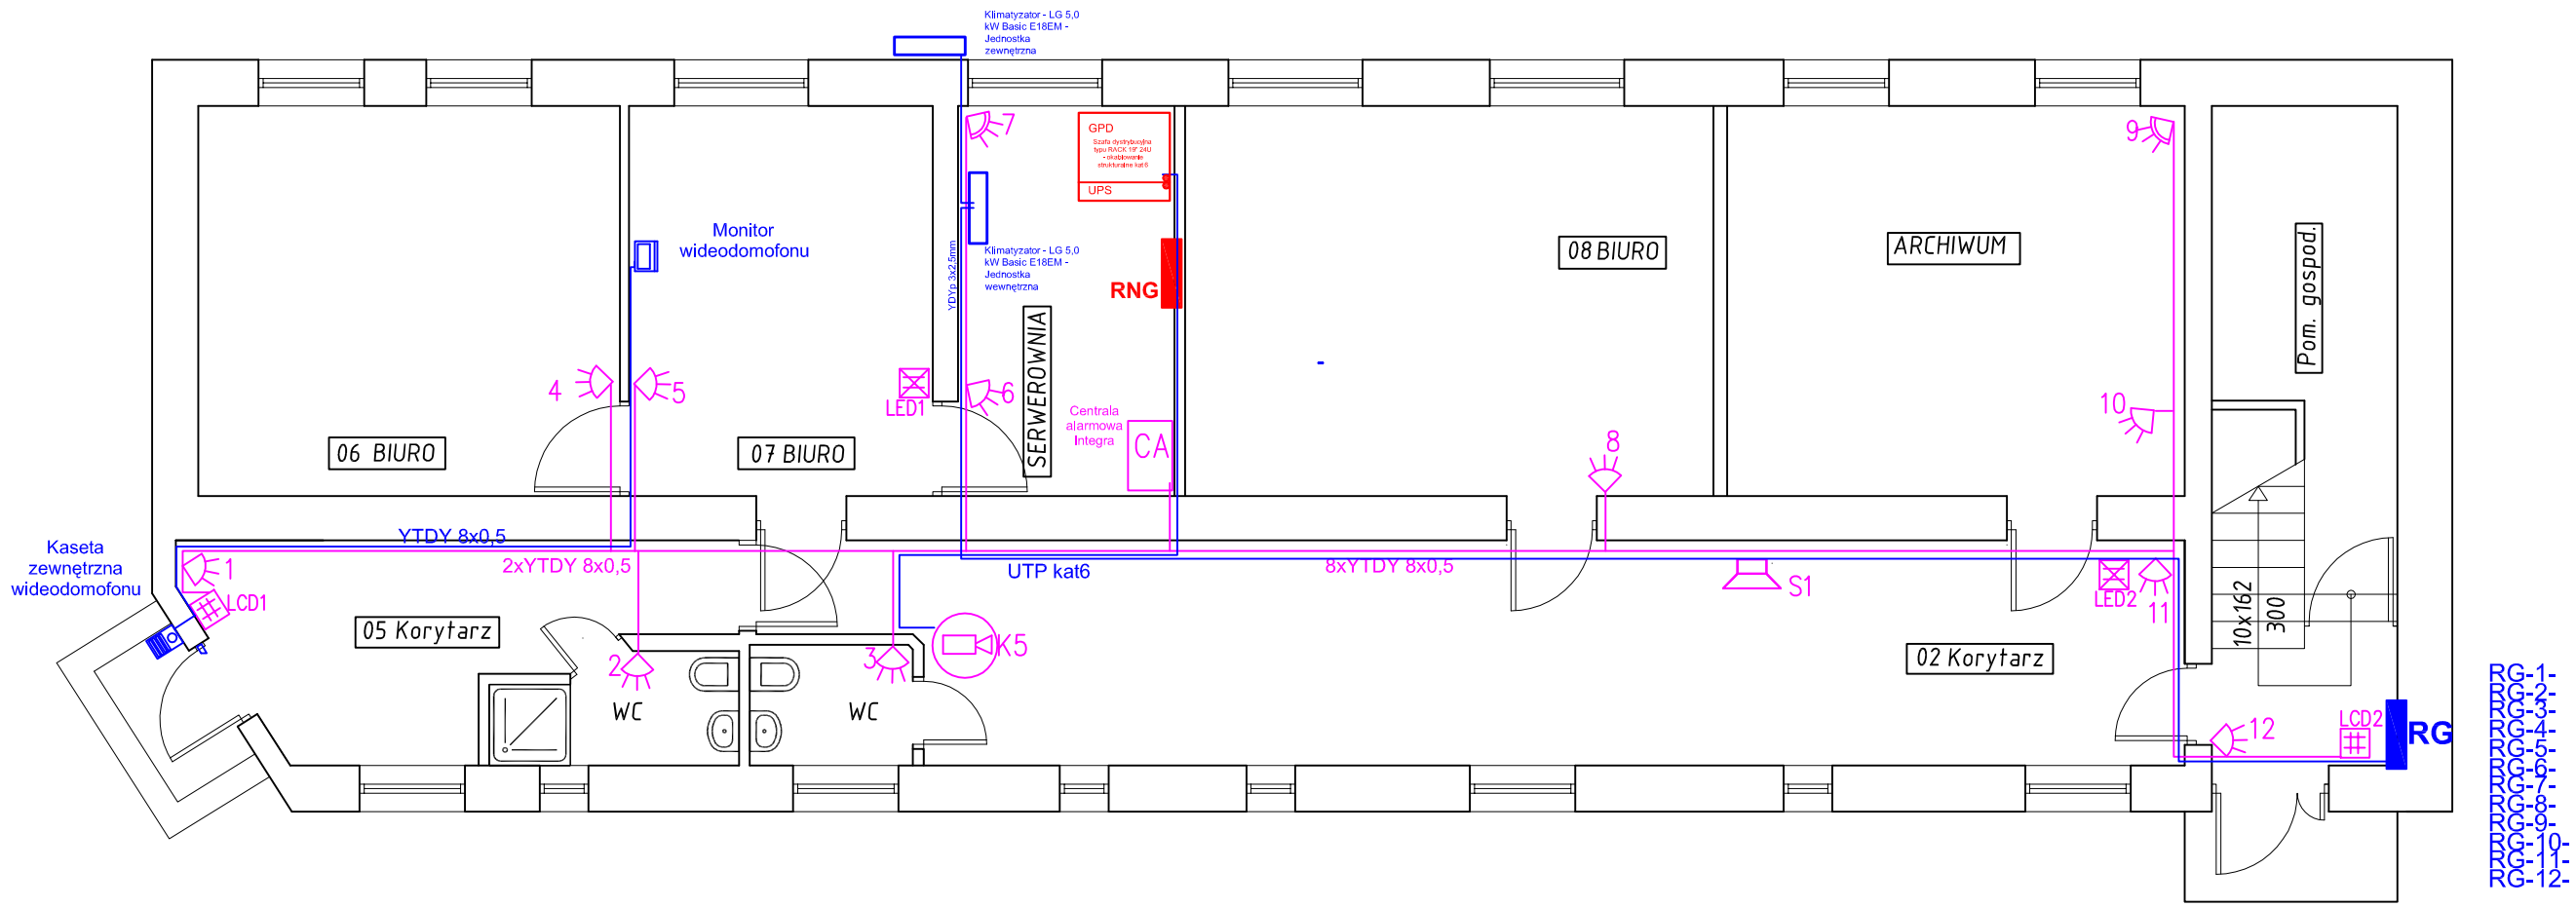

Legenda

- Czujka ruchu SILVER
- Czujka ruchu IVORY
- Szyfrator LED
- Szyfrator LCD
- Sygnalizator akustyczny
- Centrala, Podcentrala

Okablowanie instalacji SSW wykonać przewodami TDY 8x0,5 i TDY6x0,5

Okablowanie instalacji monitoringu (CCTV) wykonać przewodami UTP kat 6

ENERGIA Projektowanie Group Sp. z o.o.		Nazwa i adres obiektu: Budynek Samorządowego Kolegium Odwoławczego w Płocku, przy ul. Kolegialnej 20b				
Tytuł rysunku: Instalacja sygnalizacji włamania SSW, monitoringu CCTV i wideodomofonu						
Projektant		Asystent projektanta		Sprawdzający		Skala
mgr inż. Adam Sobczyk		inż. Mirosław Otwinowski		mgr Stefan Kot		
nr upr. MAZ/0132/POOE/05		—		nr upr. 21/98		
Podpis	Data wrzesień 2015r.	Podpis	Data	Podpis	Data wrzesień 2015r.	Nr rysunku 5