


Przekrój A - A

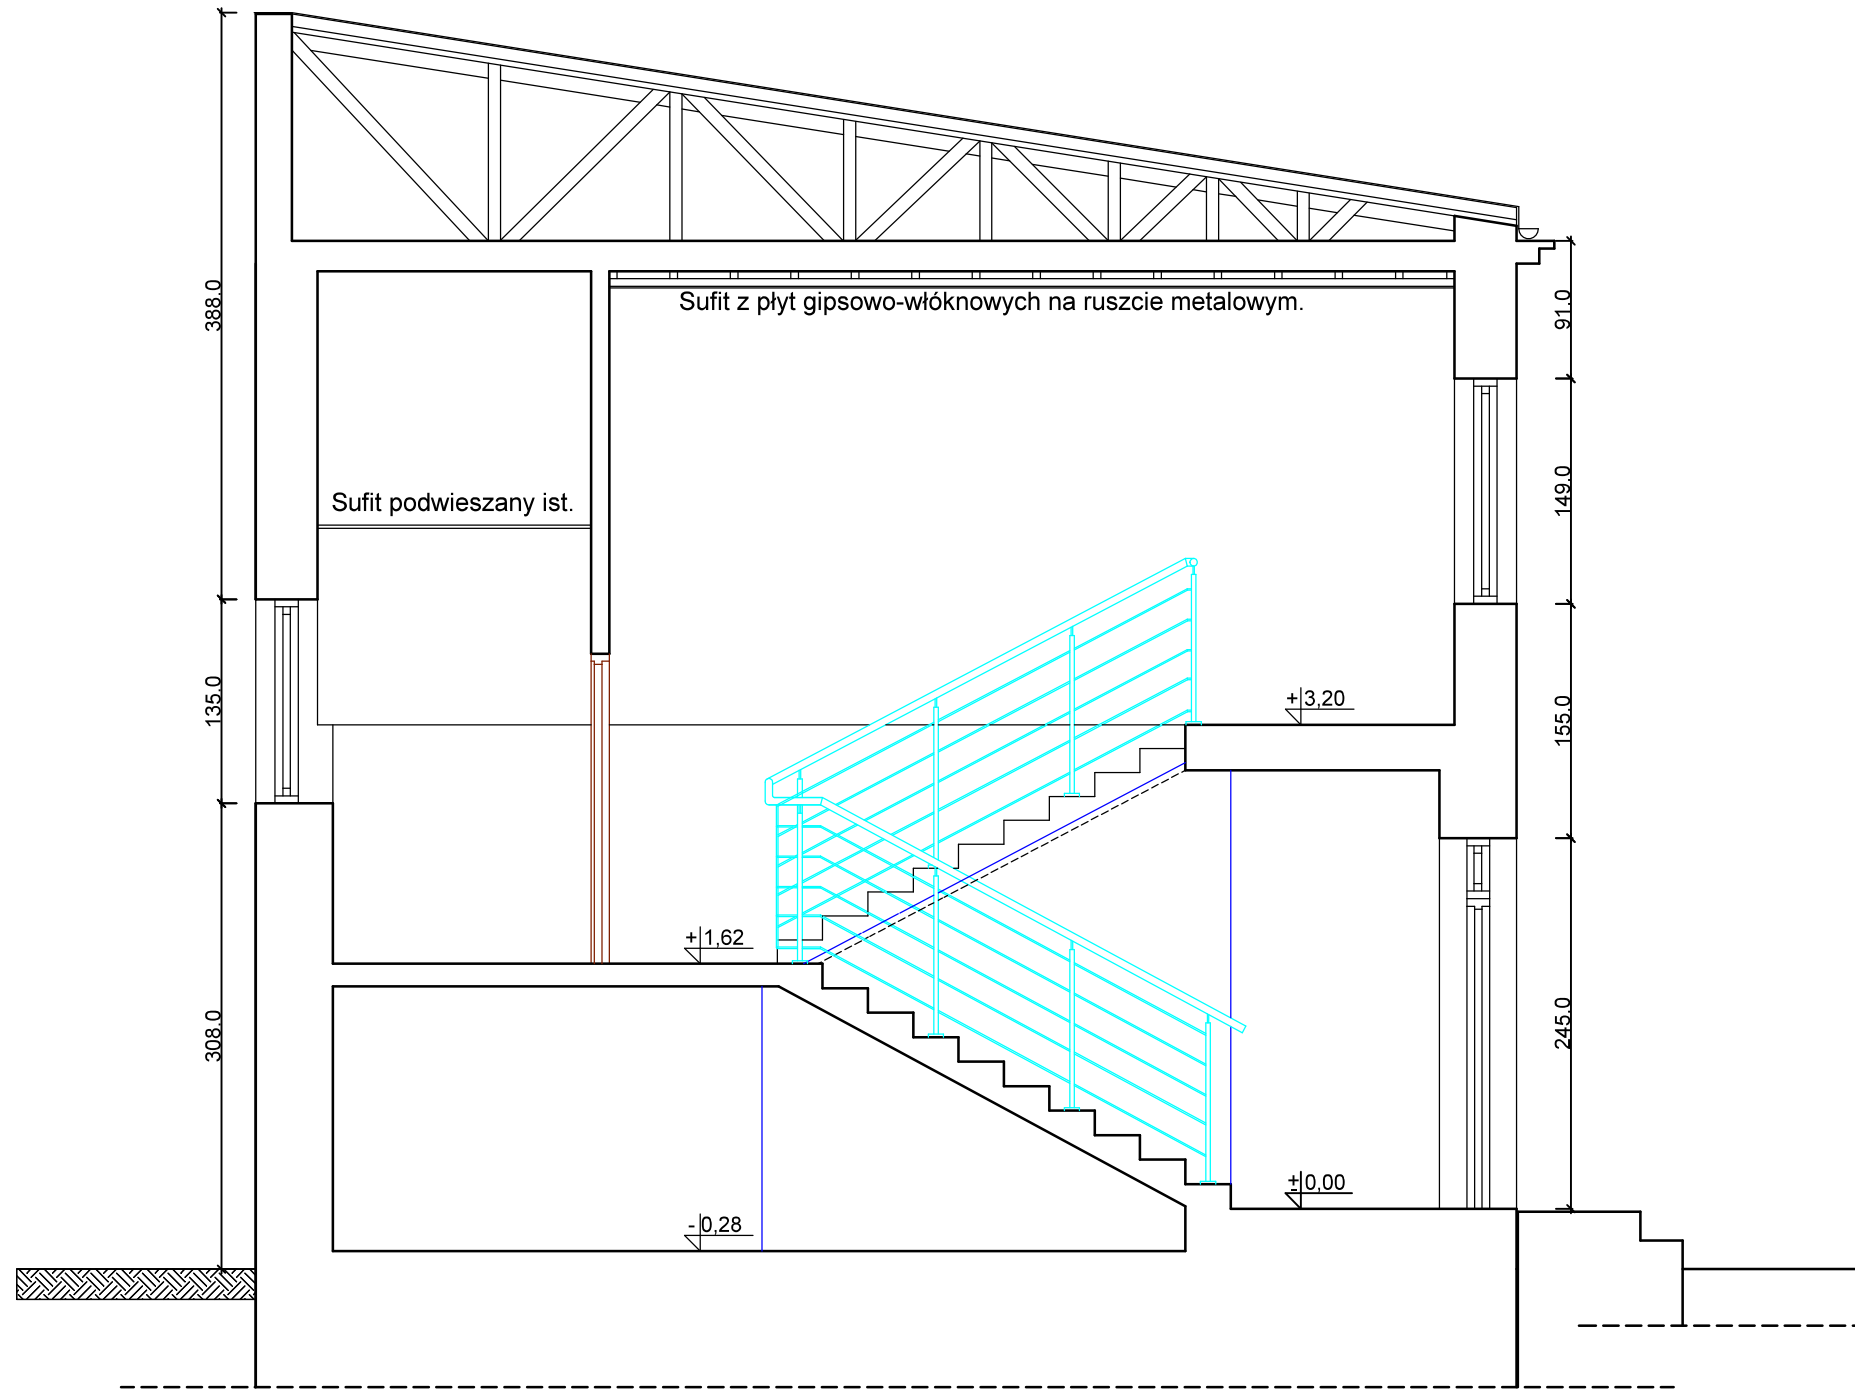

Zakres prac remontowych:

1. Demontaż 1 szt. drzwi wejściowych do budynku oraz jednej futryny w przejściu pomiędzy pomieszczeniami 02 i 05.
2. Montaż ścianek działowych z płyt GK i bloczków betonu komórkowego.
3. Montaż nadproża prefabrykowanego strunobetonowego 12x8 cm.
4. Poszerzenie otworów drzwiowych do łazienek.
5. Szpachlowanie ścian na mokro gładzią bezpyłową.
6. Obłożenie sufitu klatki schodowej płytą gipsowo-włóknową gr. 12.5mm na ruszcie metalowym.
7. Obłożenie ścian glazurą do wys. 2,0 m w pomieszczeniach WC i w pom. gospodarczym 04 - bezpośrednio przy zlewozmywaku.
8. Remont nawierzchni schodów.
9. Wymiana i wyrównanie podłoża pod nawierzchnię podłóg w pomieszczeniach na pierwszym piętrze - zamiana płyt paździerzowych na płyty OSB3.
10. Wymiana materiałów wykończeniowych na posadzkach zgodnie z opisem na rysunkach.
11. Malowanie ścian.
12. Malowanie sufitu klatki schodowej.
13. Wymiana stolarki drzwiowej wewnętrznej - proj. w kolorze jasnym szarym.
14. Wymiana balustrad.
15. Wymiana armatury łazienkowej, montaż podgrzewaczy wody oraz szafek pod umywalkami i zlewozmywakiem.

UWAGA:

Kolorem **czzerwonym** zaznaczono powierzchnie ścian przeznaczone do szpachlowania gładzią bezpyłową.  
 Kolorem **niebieskim** zaznaczono nowoprojektowane ścianki działowe.  
 Kolorem **zielonym** elementy stolarki przeznaczone do likwidacji.  
 Kolorem **brązowym** zaznaczono projektowaną stolarkę drzwiową - wymiana.  
 Kolorem **turkusowym** zaznaczono nową balustradę ze stali kwasowej.

Zamawiający: <b>Samorządowe Kolegium Odwoławcze w Płocku</b> ul. Kolegialna 20b, 09-402 Płock		
Obiekt: <b>Remont pomieszczeń w budynku SKO.</b> Płock, ul. Kolegialna 20b		
Nazwa rysunku: <b>Przekrój przez klatkę schodową.</b>		
Imię i Nazwisko	Nr ewidencyjny uprawnień	Podpis
Projektant: Mgr inż. Michał Żochowski	MAZ/0320/POOK/08	
DATA Kwiecień 2016	SKALA 1:50	NR RYS. 3
Symbol projektu PB-16/94/16		
<b>PRACOWNIA PROJEKTOWA</b>		
MICHAŁ ŻOCHOWSKI		
09-520 Łąck, ul. Gajowa 52		NIP 774-122-29-50 tel. kom. 605 545 287 REGON 610992529 e-mail: etasc@op.pl
Niniejszy rysunek jest własnością Pracowni Projektowej M. Żochowski i nie może być bez pisemnej zgody kopiowany, powielany oraz udostępniany stronie trzeciej dla jakichkolwiek innych celów niż opisanych w umowie.		
		Str. 20